
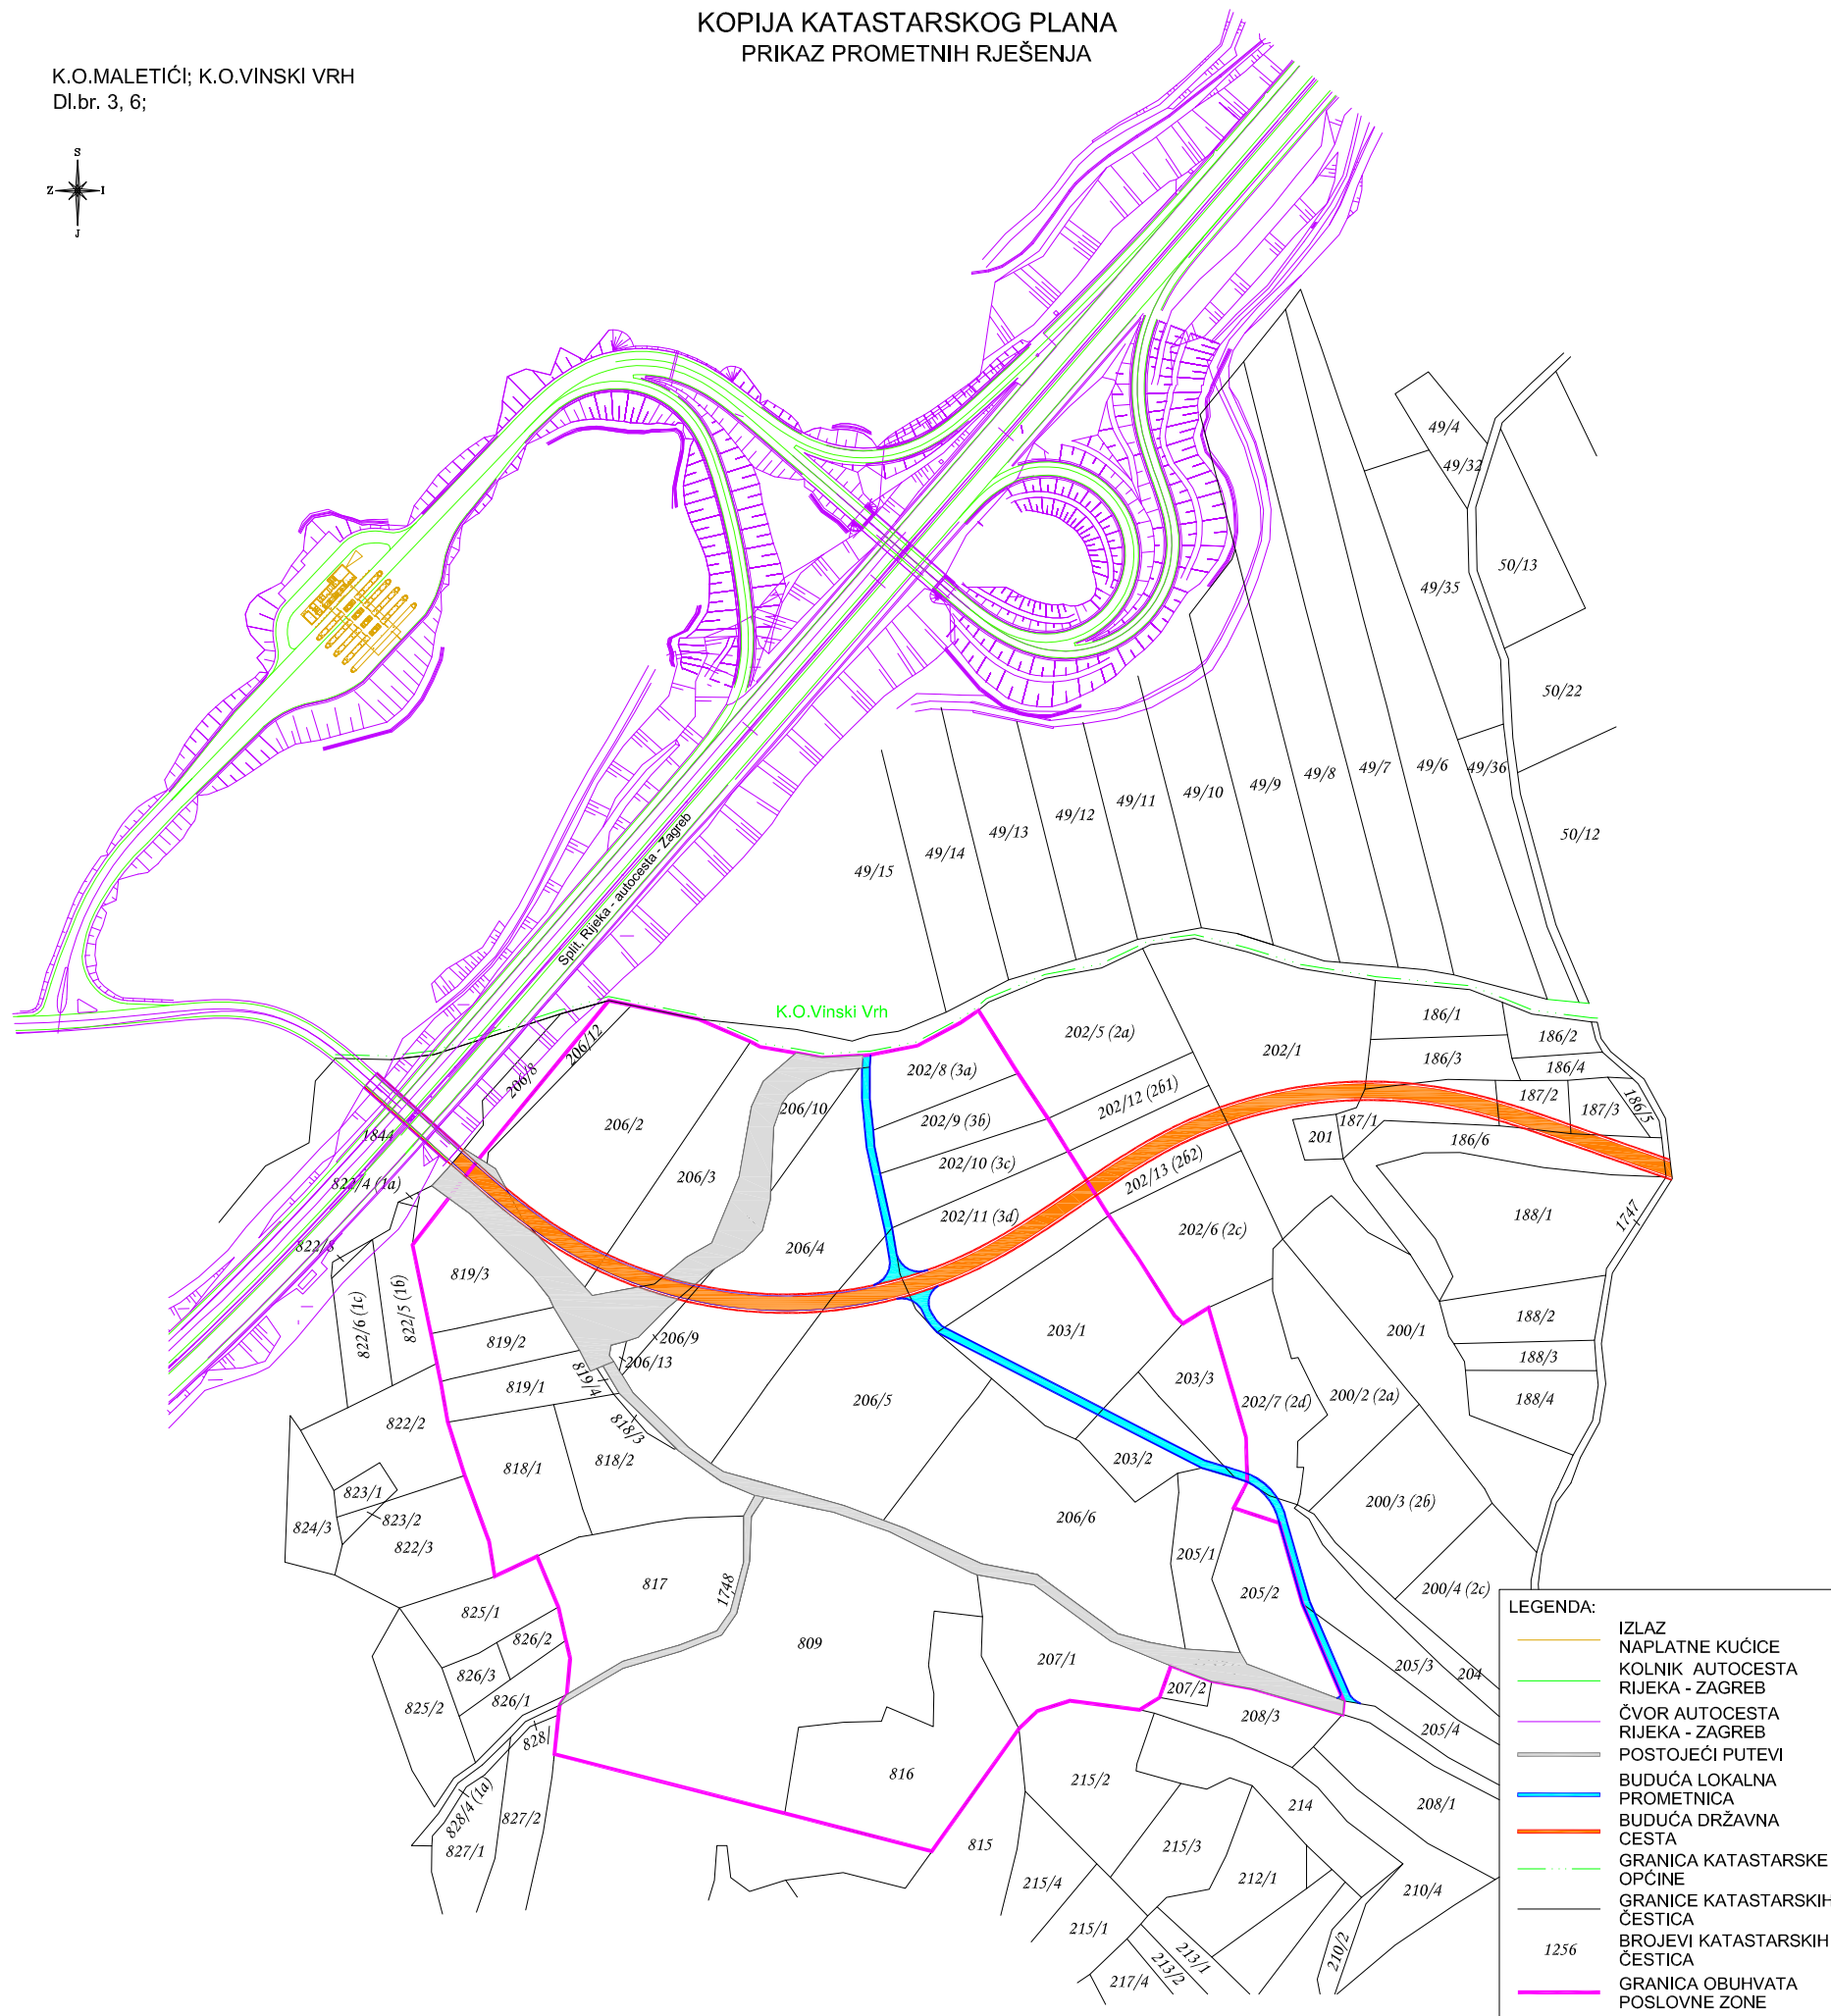


KOPIJA KATASTARSKOG PLANA  
PRIKAZ PROMETNIH RJEŠENJA

K.O.MALETIĆI; K.O.VINSKI VRH  
Dl.br. 3, 6;

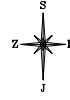

LEGENDA:	
	IZLAZ
	NAPLATNE KUĆICE
	KOLNIK AUTOCESTA RIJEKA - ZAGREB
	ČVOR AUTOCESTA RIJEKA - ZAGREB
	POSTOJEĆI PUTEVI
	BUDUĆA LOKALNA PROMETNICA
	BUDUĆA DRŽAVNA CESTA
	GRANICA KATASTARSKE OPĆINE
	GRANICE KATASTARSKIH ČESTICA
	BROJEVI KATASTARSKIH ČESTICA
	1256
	GRANICA OBUHVATA POSLOVNE ZONE